


План до

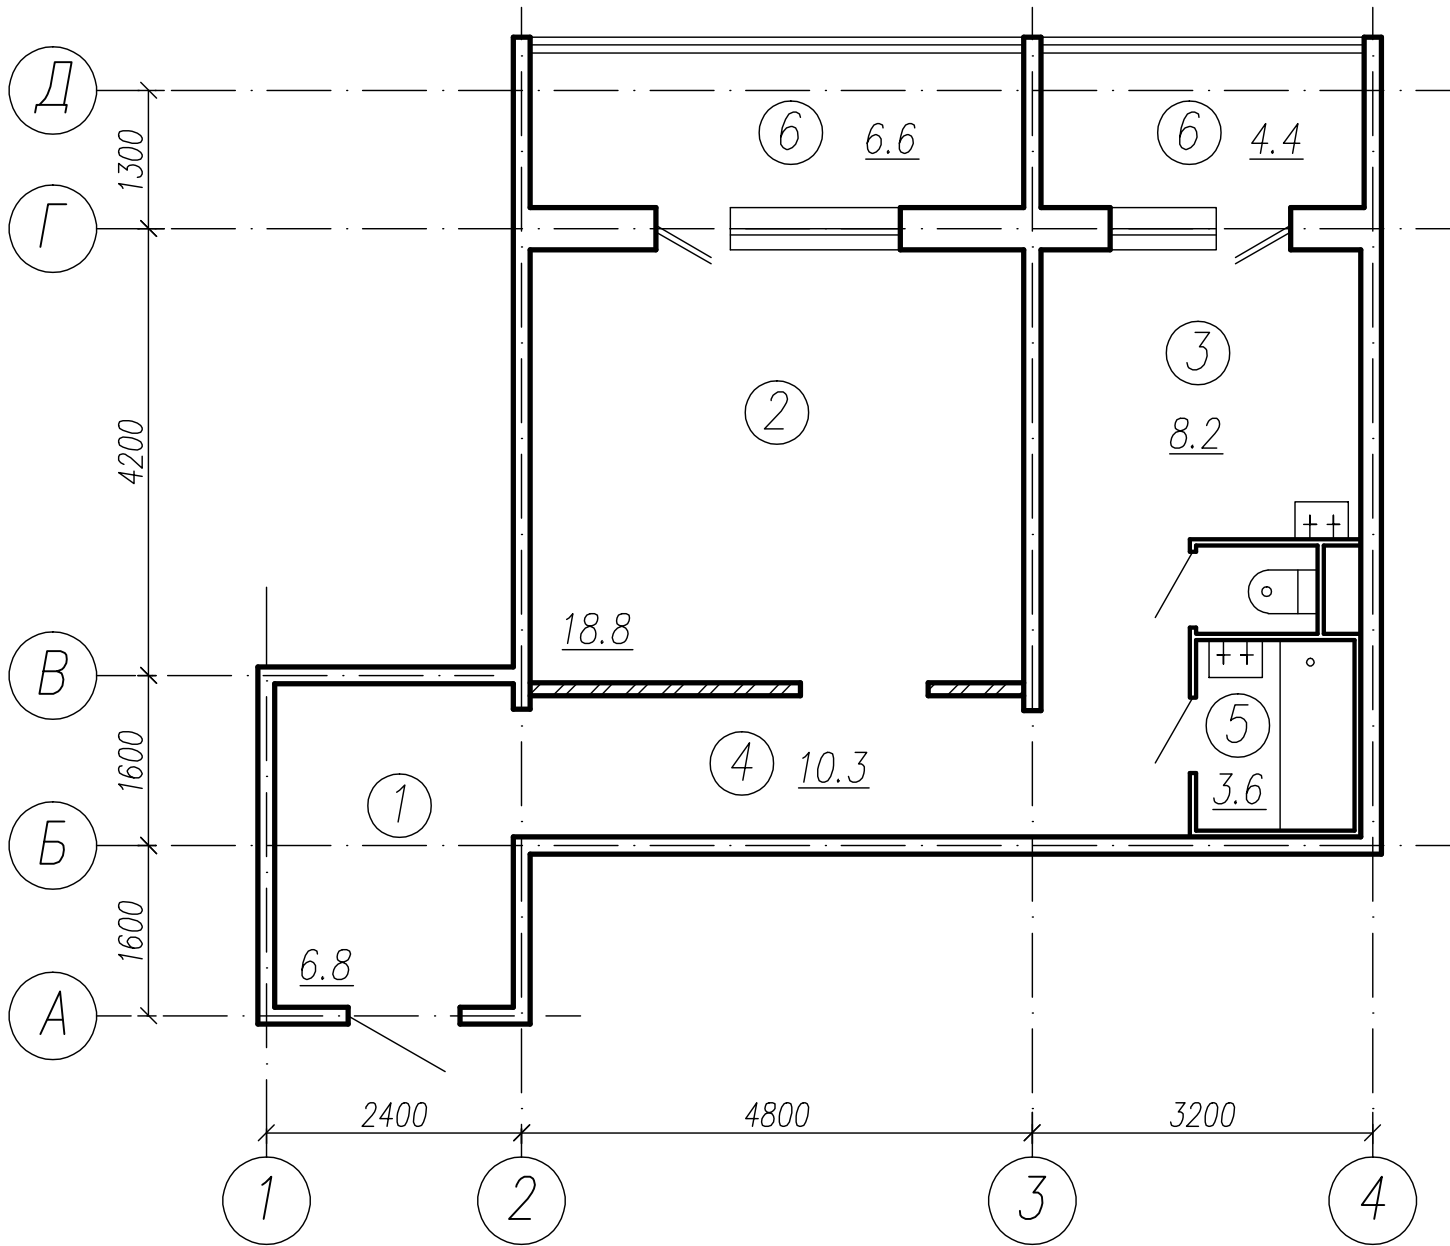

План после

